


Огнестойкие перегородки

HERTALAN easy cover , свободный настил с балластом

- ① бетонный настил
- ② пароизоляционная мембрана V60 S4 Al, битумный праймер
- ③ изоляция минеральное волокно свободной укладки
- ④ HERTALAN easy cover, свободный настил
- ⑤ полимерная пленка 300гр/м²
- ⑥ уголок листового металла 50 x 220 мм
- ⑦ крепление по краю клеем ks 205 (275гр/м²) или ks 137 (500гр/м²) по-вертикали мин. 120 мм, по-горизонтали мин.150мм
- ⑧ гравий16/32 круглой фракции, минимум 50мм
- ⑨ теплоизоляция Megarock
- ⑩ металлический лист
- ⑪ соединительный стеновой профиль
- ⑫ негорючий наполнитель

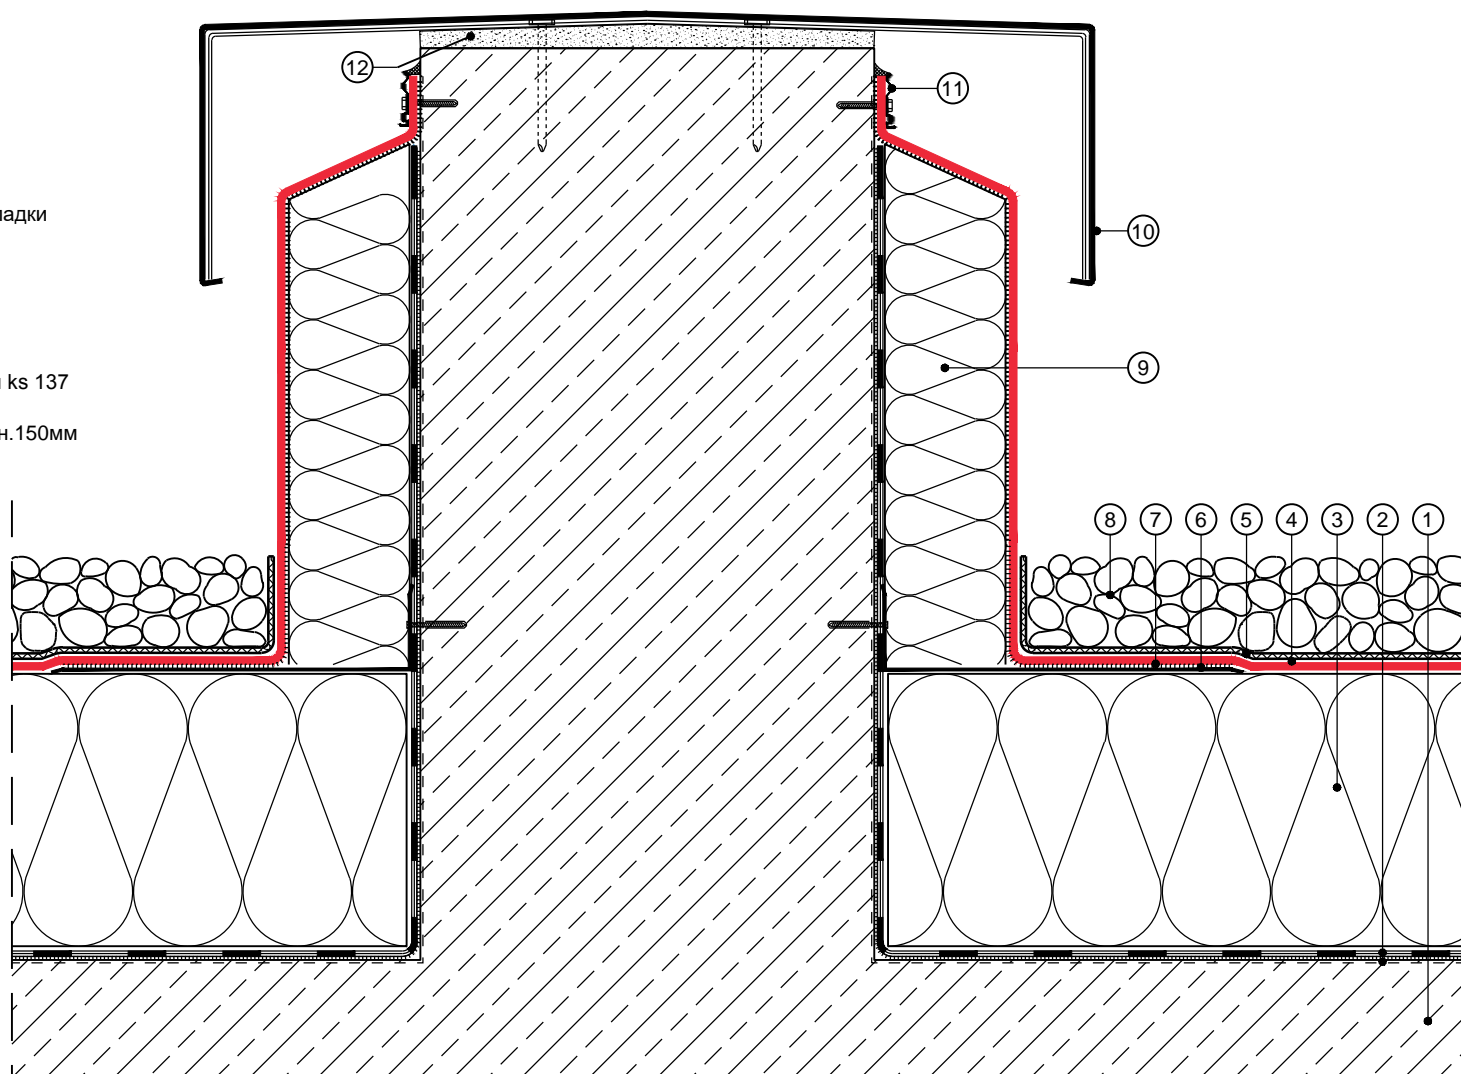

Масштаб 1:5 (Гидроизоляция EPDM преувеличена в размере)